

Burgemeester en Wethouders van Amersfoort, namens dezen, de manager van de afdeling Informatievoorziening,

Gelet op artikel 149 van de Gemeentewet, juncto artikel 5:40 en 5:44 van de Algemene Plaatselijke Verordening Amersfoort;

Gelet op de Uitvoeringsvoorschriften nummering objecten 2018, d.d. 3 april 2018;

Gelet op de Wet basisregistratie adressen en gebouwen;

Gelet op het Bevoegdhedenregister van de Gemeente Amersfoort

B e s l u i t:

Overeenkomstig bijgevoegde situatietekening vast te stellen de volgende adressen:

0307300000563900

Ammerzodenlaan

43

3826 KK

Amersfoort

I.v.m. het bouwen van een sportzaal in De Laakse Tuinen.

0307300000563902

Cuijkstraat

2

3826 KL

Amersfoort

I.v.m. het bouwen van een school in De Laakse Tuinen.




mw. K. van der Linden
Afdelingsmanager

maandag 8 juli 2024

Hetgeen in dit besluit is vastgesteld, treedt in werking op de dag van ondertekening. De hieraan ten grondslag liggende omgevingsvergunning is verleend. Het registratienummer daarvan is:

7537

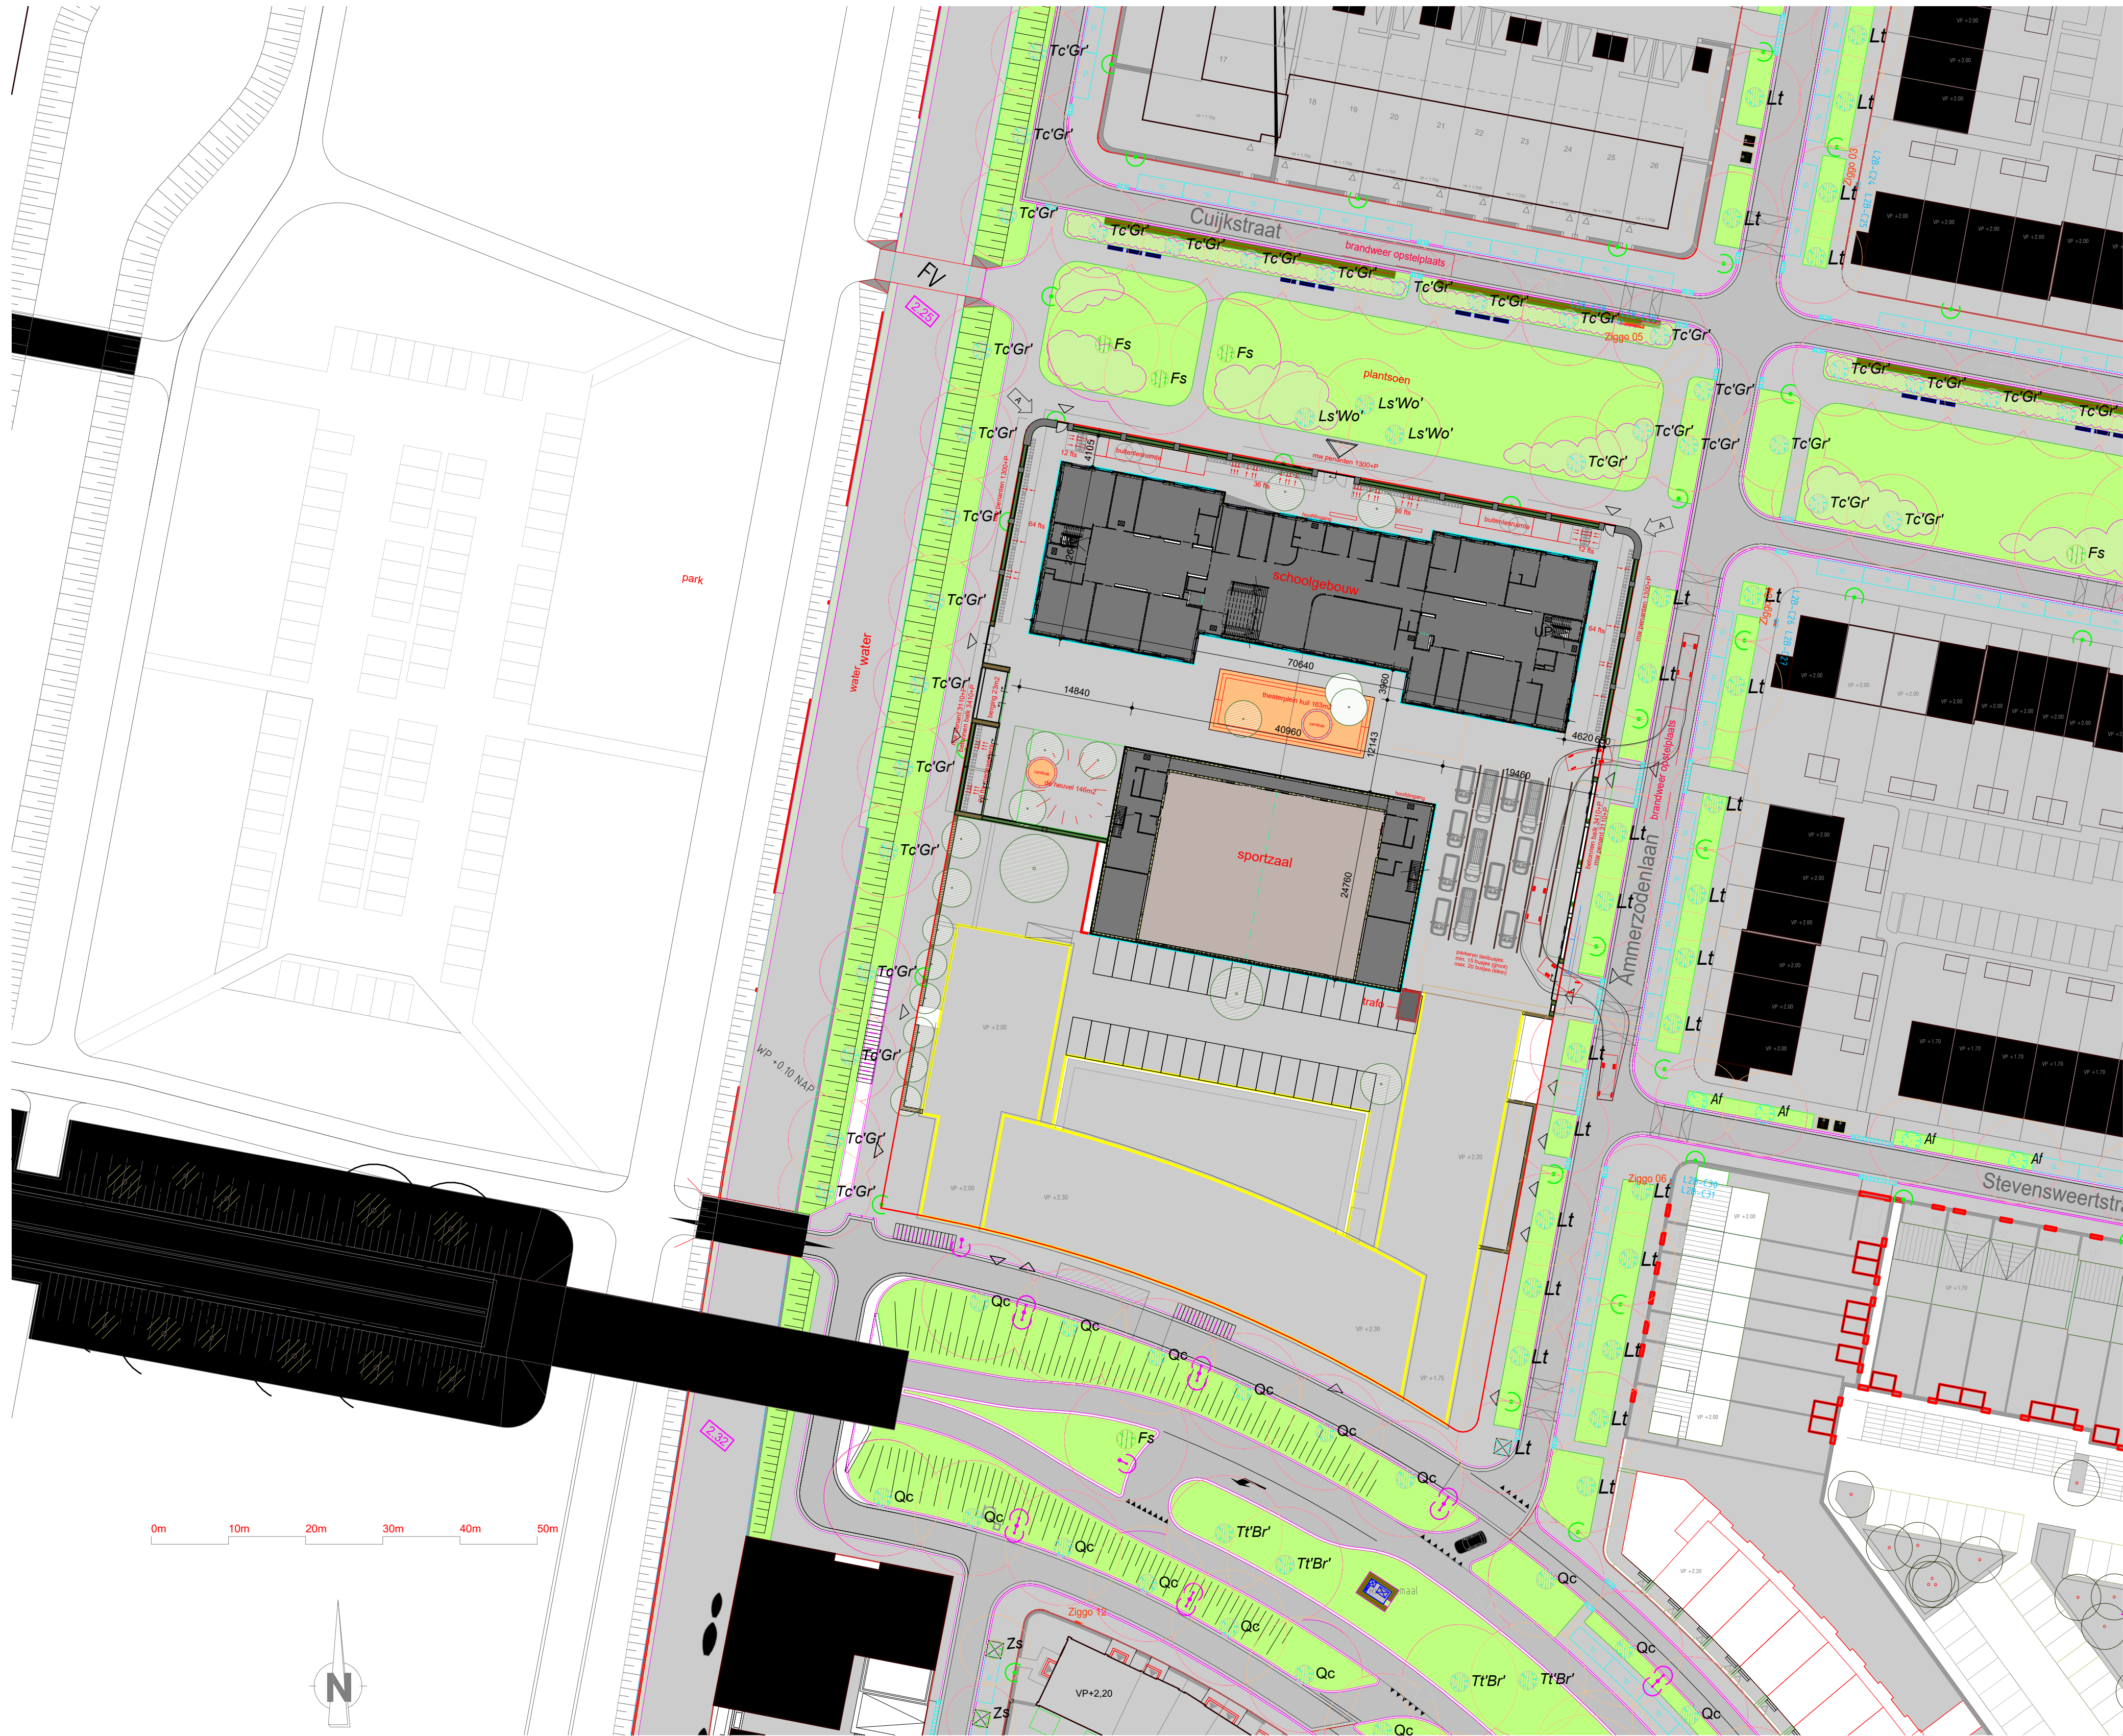

A	29-11-2023	wijziging nav opmerkingen gemeente	k.ram
wijziging	datum	omschrijving wijziging	gewijzigd door
definitief			
opdrachtgever			
Stichting Katholiek Primair Onderwijs Amersfoort			
project			
Kindcentrum Laakse Tuinen Amersfoort			
omschrijving			
situatie			
projectfase			
definitief ontwerp			
e.reijers			
architecten			
k.dumont/k.ram			
tekenaar			
r.dinkelman			
projectleider			
A1			
formaat			
29-11-2023			
datum			
1:500			
schaal			
49221100			
kenmerk			
111			
bladnummer			

